



НИЖНЕКАЧМАШЕВСКИЙ СЕЛЬСОВЕТ

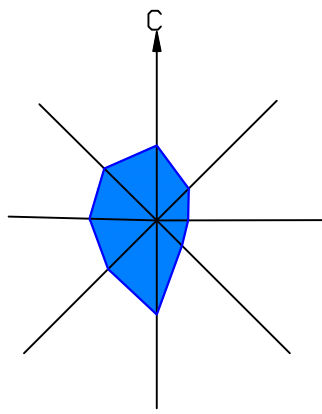

ГП-12. Деревня Верхний Качмаш. Карта современного использования территории (Генеральный план). Карта современных и планируемых функциональных зон. Карта современных и планируемых границ населенного пункта. Карта современных и планируемых зон с особыми условиями использования территории. Калтасинский район Республики Башкортостан. М 1:5000

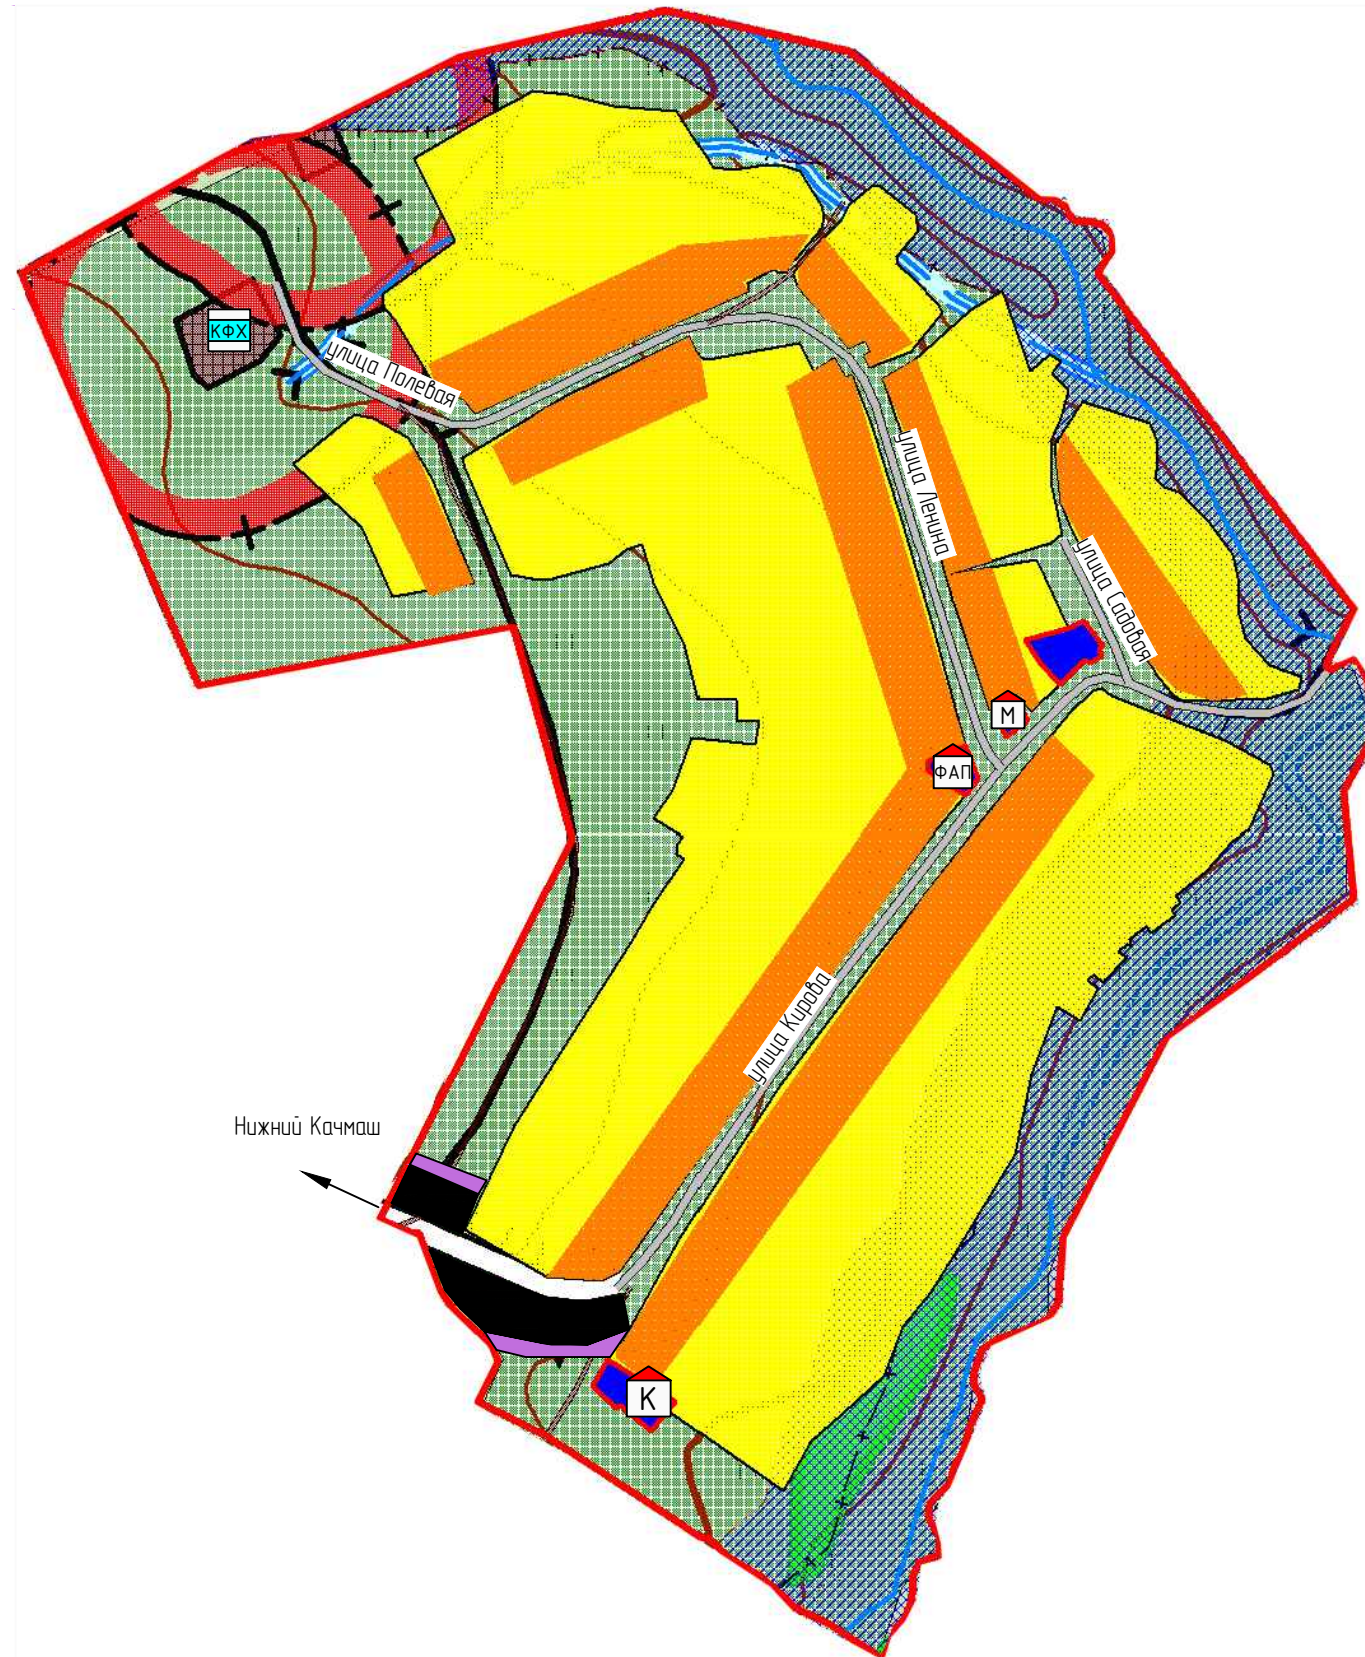

Условные обозначения:	
Территориальные границы:	
	Населенного пункта
Функциональные зоны:	
	Земли населенных пунктов
	Жилая зона
	Зона личного подсобного хозяйства
	Зона застройки малоэтажными жилыми домами
	Общественно-деловая зона
	Зона всех видов общественно-деловой застройки
	Производственная зона
	Зона объектов производственного назначения
	Зона инженерной и транспортной инфраструктуры
	Дороги внутри поселения
	Дороги грунтовые проселочные
	Переулки
	Дороги районного значения
	Труба под дорогой
	Рекреационная зона
	Леса в лесостепной зоне
	Реки пересекающие

Объекты местного значения:	
	ОКС культурно-досугового назначения
	Сельский дом культуры
	ОКС малого и среднего бизнеса
	Магазин
	ОКС здравоохранения
	Фельдшерско-акушерский пункт
	ОКС прочие
	Крестьянское (фермерское) хозяйство
	Зоны с особыми условиями использования территории
	Водоохранная зона водных объектов
	Санитарно-защитная зона от районных автодорог
	Санитарно-защитная зона от промышленных объектов

01/10-2017-ГД-ГП					
Генеральный план сельского поселения Нижнекачмашевский сельсовет Муниципального района Калтасинский район Республики Башкортостан до 2037 года					
Изм.	Кол.уч.	Лист	№ док	Подп.	Дата
Разраб.	Лукманов				
Проверил	Мачнев				
Н.контр.	Толстов				
ГИП	Лукманов				
Директор	Халиуллин				
Нижнекачмашевский сельсовет Муниципального района Калтасинский район Республики Башкортостан				Стадия	Лист
				П	12
				Листов	21
ООО "СтатусСтройПроект"					