


НИЖНЕКАЧМАШЕВСКИЙ СЕЛЬСОВЕТ

ГП-16. Деревня Кокуш. Карта современного использования территории (Генеральный план). Карта современных и планируемых функциональных зон. Карта современных и планируемых границ населенного пункта. Карта современных и планируемых зон с особыми условиями использования территории. Калтасинский район Республики Башкортостан. М 1:5000

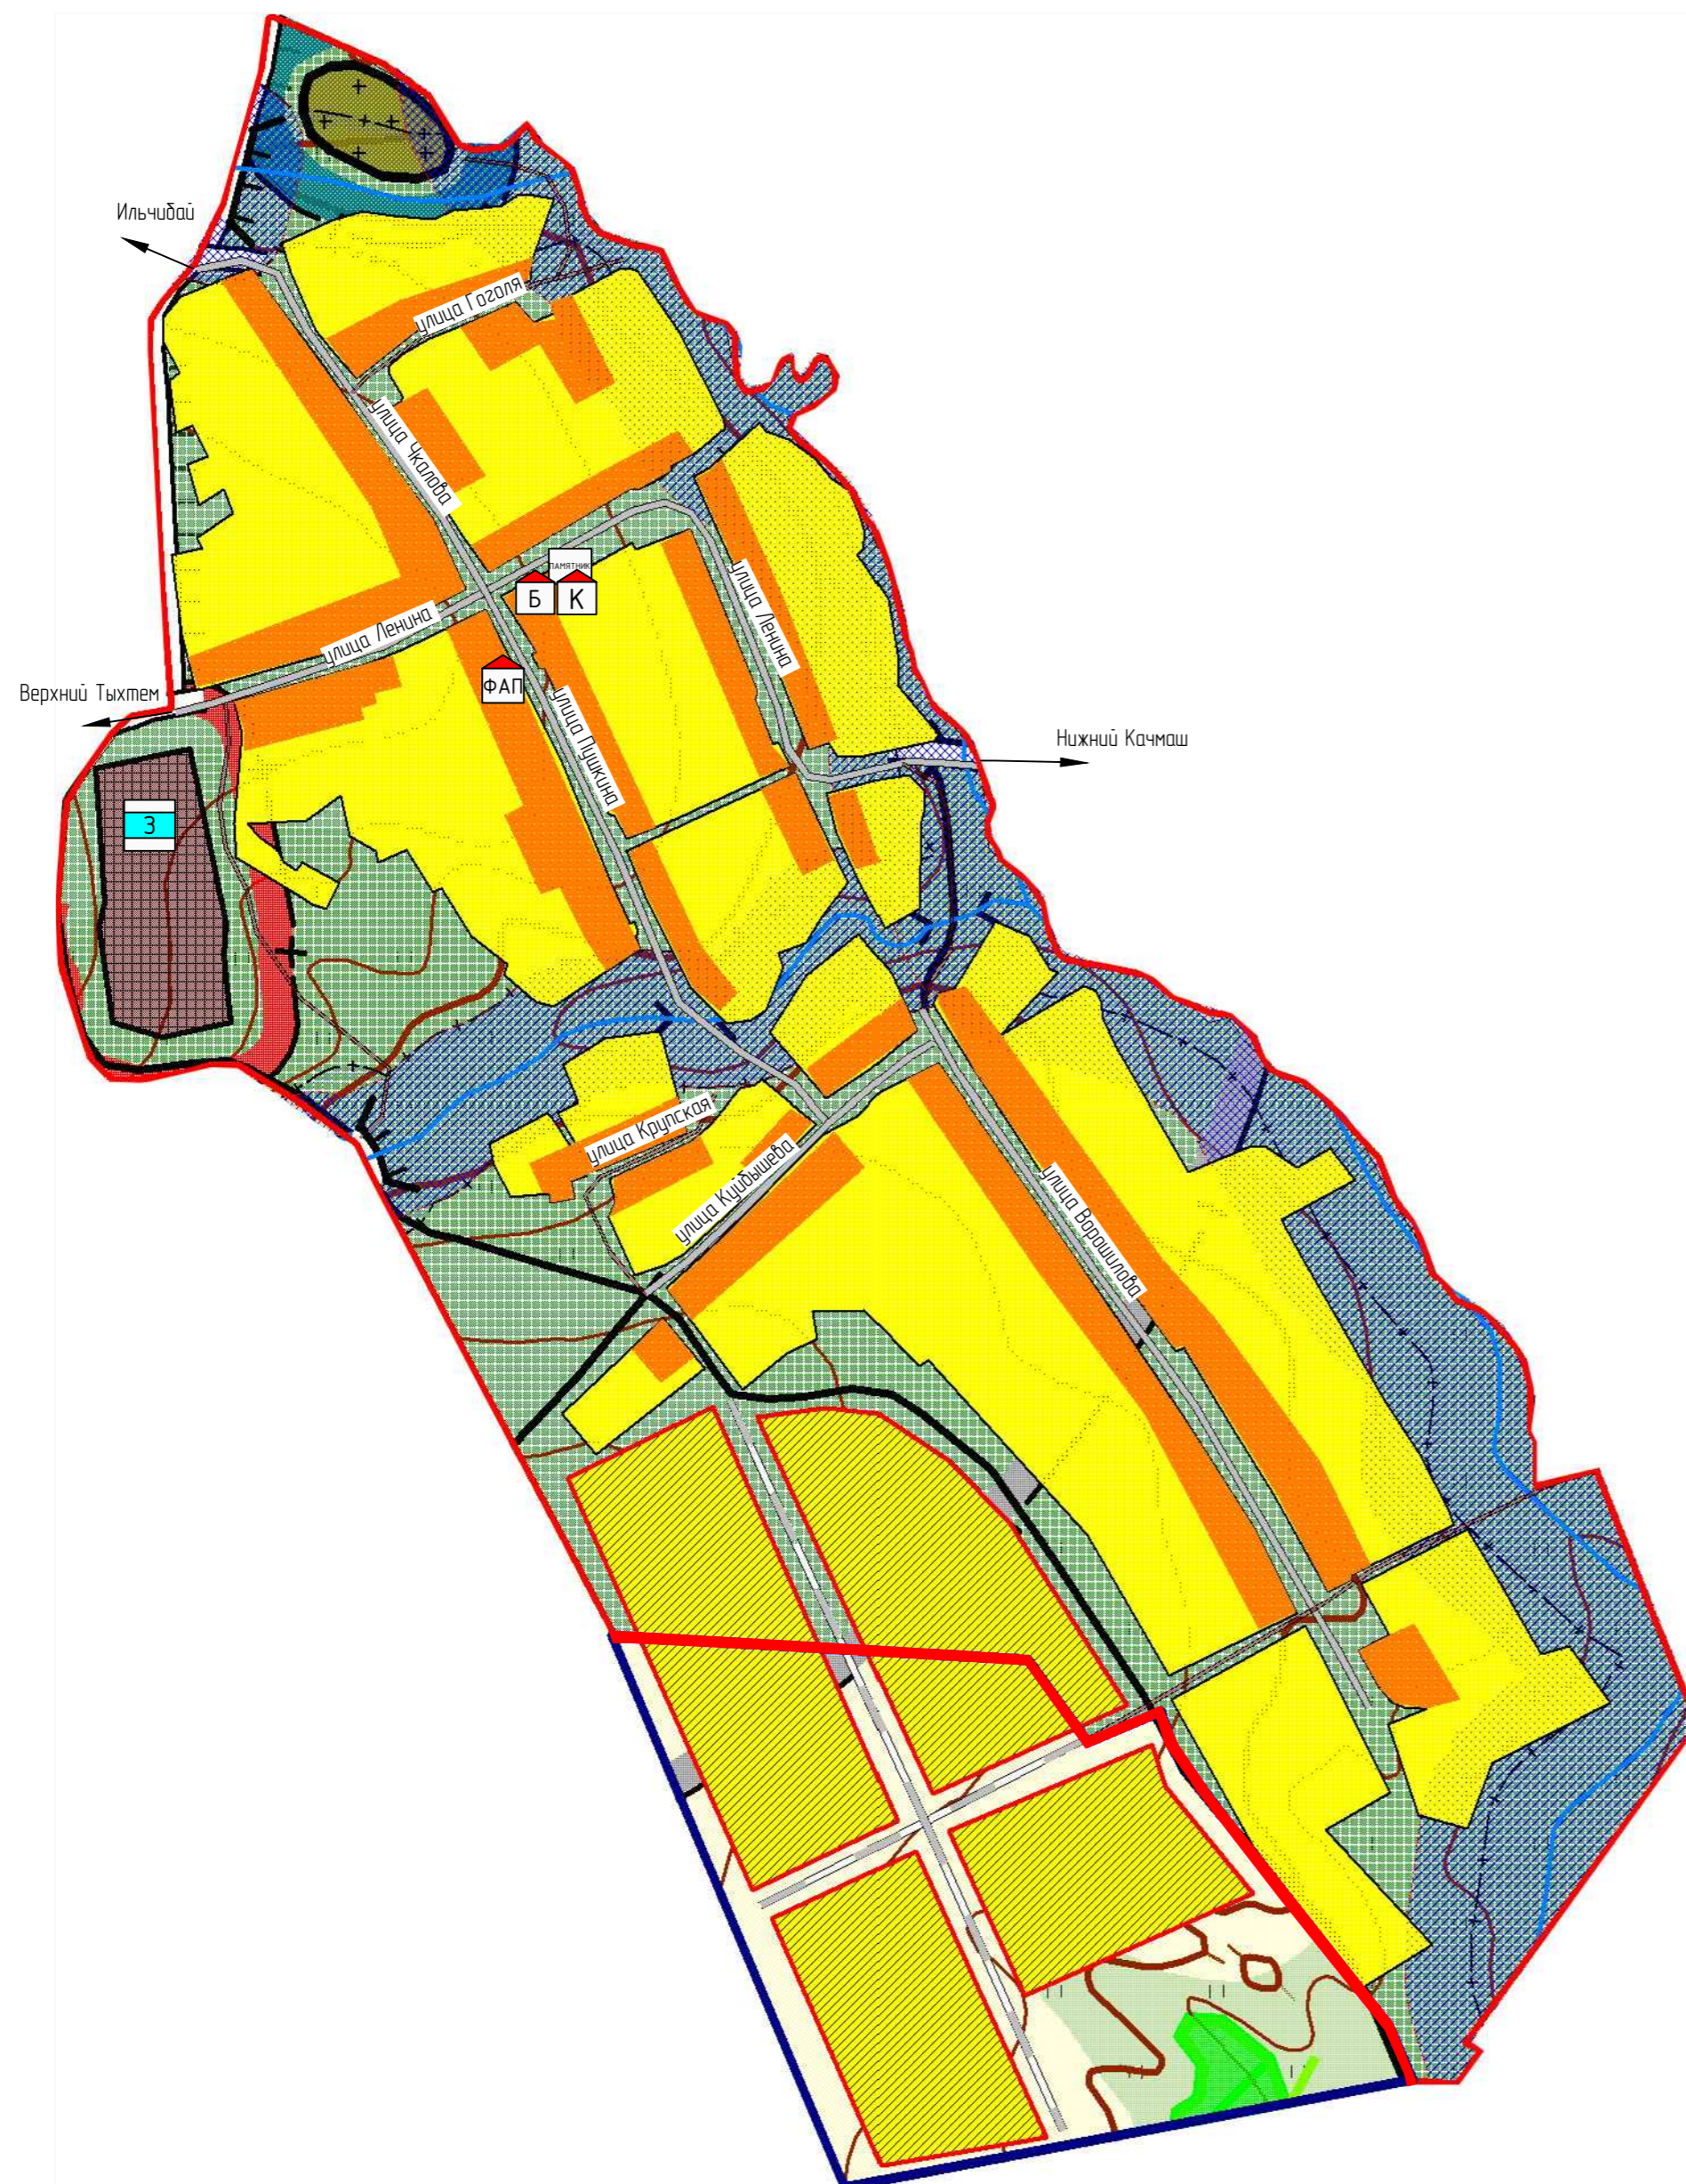

Условные обозначения:	
Территориальные границы:	
	Населенного пункта
	Населенного пункта - проектируемые
Функциональные зоны:	
	Земли населенных пунктов
	Жилая зона
	Зона личного подсобного хозяйства
	Зона застройки малоэтажными жилыми домами
	Зона проектируемой застройки малоэтажными жилыми домами
	Общественно-деловая зона
	Зона всех видов общественно-деловой застройки
	Производственная зона
	Зона объектов производственного назначения
	Зона инженерной и транспортной инфраструктуры
	Дороги внутри поселения
	Дороги внутри поселения - проектируемые
	Дороги грунтовыми проселочные
	Переулки
	Труба под дорогой
	Рекреационная зона
	Леса в лесостепной зоне
	Зоны с особыми условиями использования территории
	Водоохранная зона водных объектов
	Санитарно-защитная зона от кладбищ
	Санитарно-защитная зона от ТБО
	Санитарно-защитная зона от промышленных объектов
	Зона специального назначения
	Зона кладбищ

Объекты местного значения			
	ОКС культурно-досугового назначения		Леса в лесостепной зоне
	Сельская библиотека		Зоны с особыми условиями использования территории
	Сельский дом культуры		Водоохранная зона водных объектов
	Памятник (обелиск)		Санитарно-защитная зона от кладбищ
	ОКС здравоохранения		Санитарно-защитная зона от ТБО
	Фельдшерско-акушерский пункт		Санитарно-защитная зона от промышленных объектов
	ОКС прочие		Зона специального назначения
	Молочно-товарная ферма		Зона кладбищ

01/10-2017-ГД-ГП					
Генеральный план сельского поселения Нижнекачмашевский сельсовет Муниципального района Калтасинский район Республики Башкортостан до 2037 года					
Изм.	Колуч.	Лист	№ док	Подп.	Дата
Разраб.	Лукманов				
Проверил	Мачнев				
Н.контр.	Толстов				
ГИП	Лукманов				
Директор	Халиуллин				
			Стадия	Лист	Листов
			П	16	22
			000 "СтатусПроект"		