


# НИЖНЕКАЧМАШЕВСКИЙ СЕЛЬСОВЕТ

ГП-17. Деревня Нижний Качмаш. Карта современного использования территории (Опорный план). Карта современных функциональных зон. Карта современных границ населенного пункта. Карта современных зон с особыми условиями использования территории. Калтасинский район Республики Башкортостан. М 1:5000

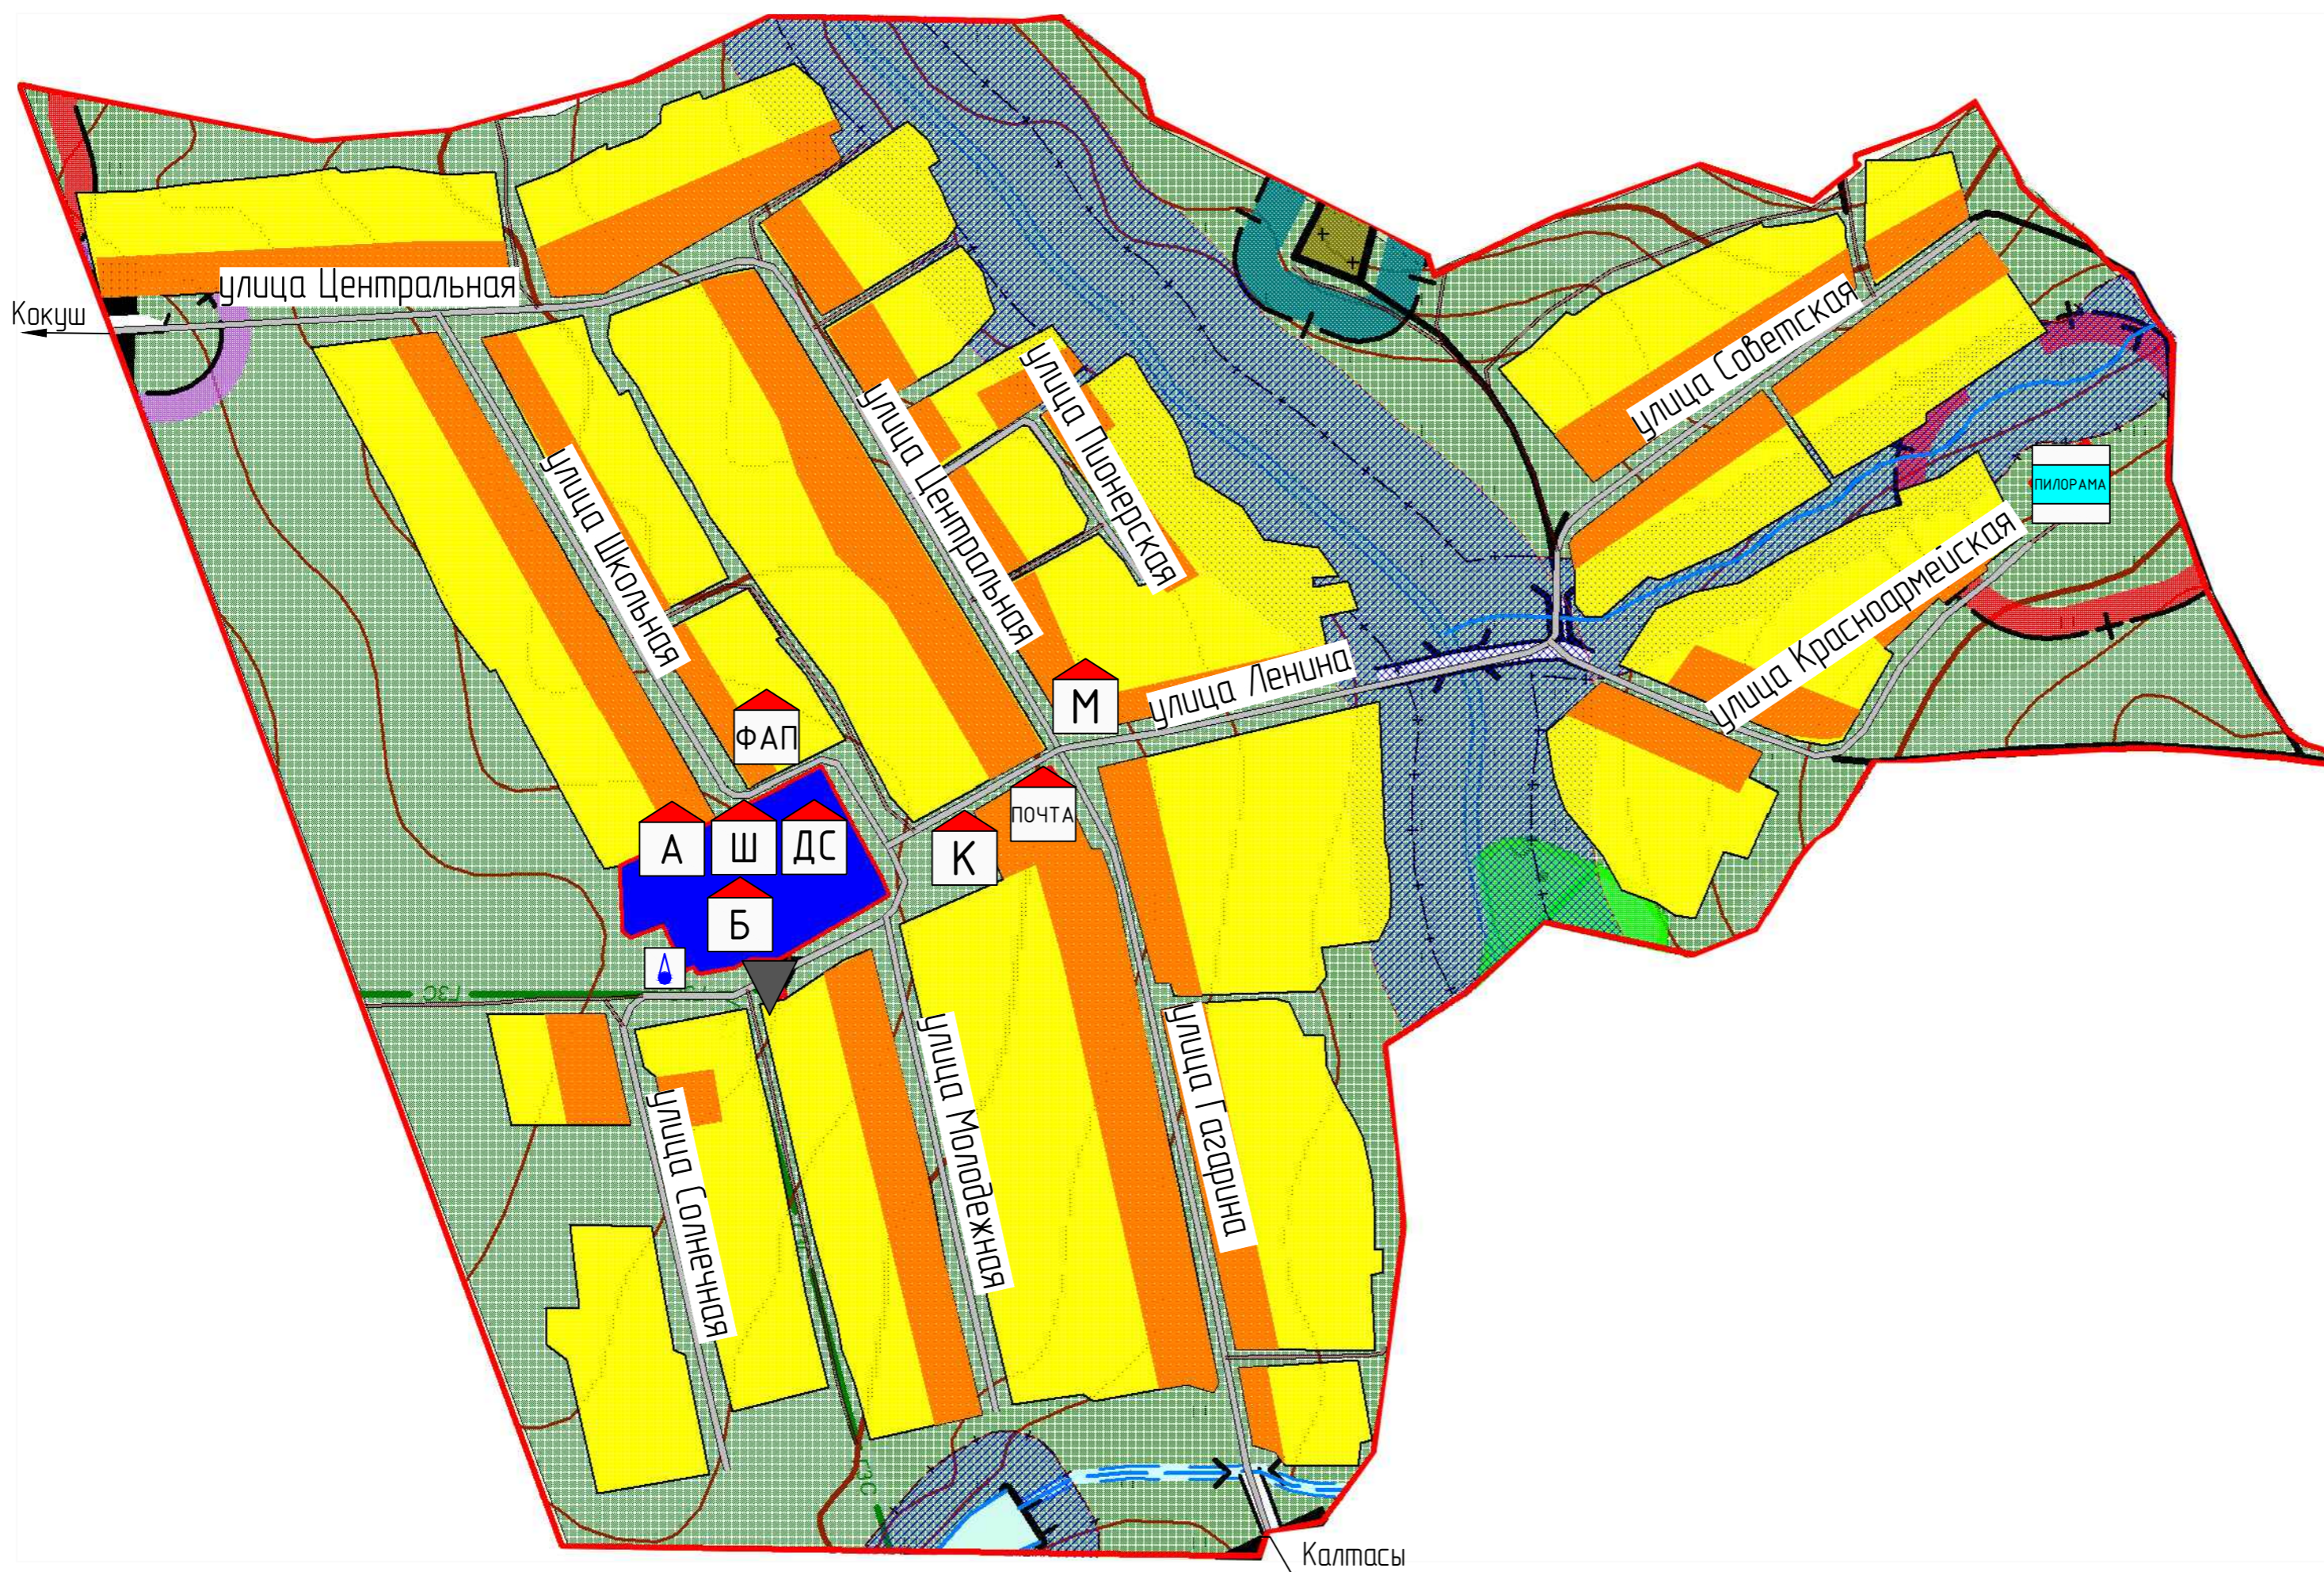

Условные обозначения:	
Территориальные границы:	
	Населенного пункта
Функциональные зоны:	
	Земли населенных пунктов
	Жилая зона
	Зона личного подсобного хозяйства
	Зона застройки малоэтажными жилыми домами
	Общественно-деловая зона
	Зона всех видов общественно-деловой застройки
	Производственная зона
	Зона объектов производственного назначения
	Зона инженерной и транспортной инфраструктуры
	Дороги внутри поселения
	Дороги грунтово-проселочные
	Переулки
	Дороги районного значения
	Труба под дорогами
	Мосты
	Газопровод
	Рекреационная зона
	Леса в лесостепной зоне
	Зона поверхностных водных объектов
	Реки пересыхающие
	Зоны с особыми условиями использования территории
	Водоохранная зона водных объектов
	Санитарно-защитная зона от кладбищ
	Санитарно-защитная зона от промышленных объектов
	Санитарно-защитная зона от ТБО
	Санитарно-защитная зона от районных автодорог
	Зона особого назначения
	Зона кладбищ

Объекты местного значения:	
	Детский сад
	ОКС малога и среднего бизнеса
	Администрация
	Школа
	Почта
	ОКС учебно-образовательного назначения
	Фельдшерско-акушерский пункт
	Детский сад
	ОКС культурно-досугового назначения
	Сельский дом культуры
	Сельская библиотека
	ОКС здравоохранения
	Магазин
	Пирамида
	Объекты инфраструктуры
	Водонапорная башня
	ШРП

01/10-2017-ГД-ГП					
Генеральный план сельского поселения Нижнекачмашевский сельсовет Муниципального района Калтасинский район Республики Башкортостан до 2037 года					
Изм.	Колуч.	Лист	№ док	Подп.	Дата
Разраб.	Лукманов				
Проверил	Мачнев				
Н.контр.	Толстов				
ГИП	Лукманов				
Директор	Халиуллин				
			Стадия	Лист	Листов
			П	17	22
			000 "СтатусПроПроект"		