


НИЖНЕКАЧМАШЕВСКИЙ СЕЛЬСОВЕТ

ГП-5. Сельское поселение Нижнекачмашевский сельсовет. Карта современного использования территории (Опорный план). Карта современных функциональных зон. Карта современных границ населенного пункта. Карта современных зон с особыми условиями использования территории. Калтасинский район Республики Башкортостан. М 1:25000

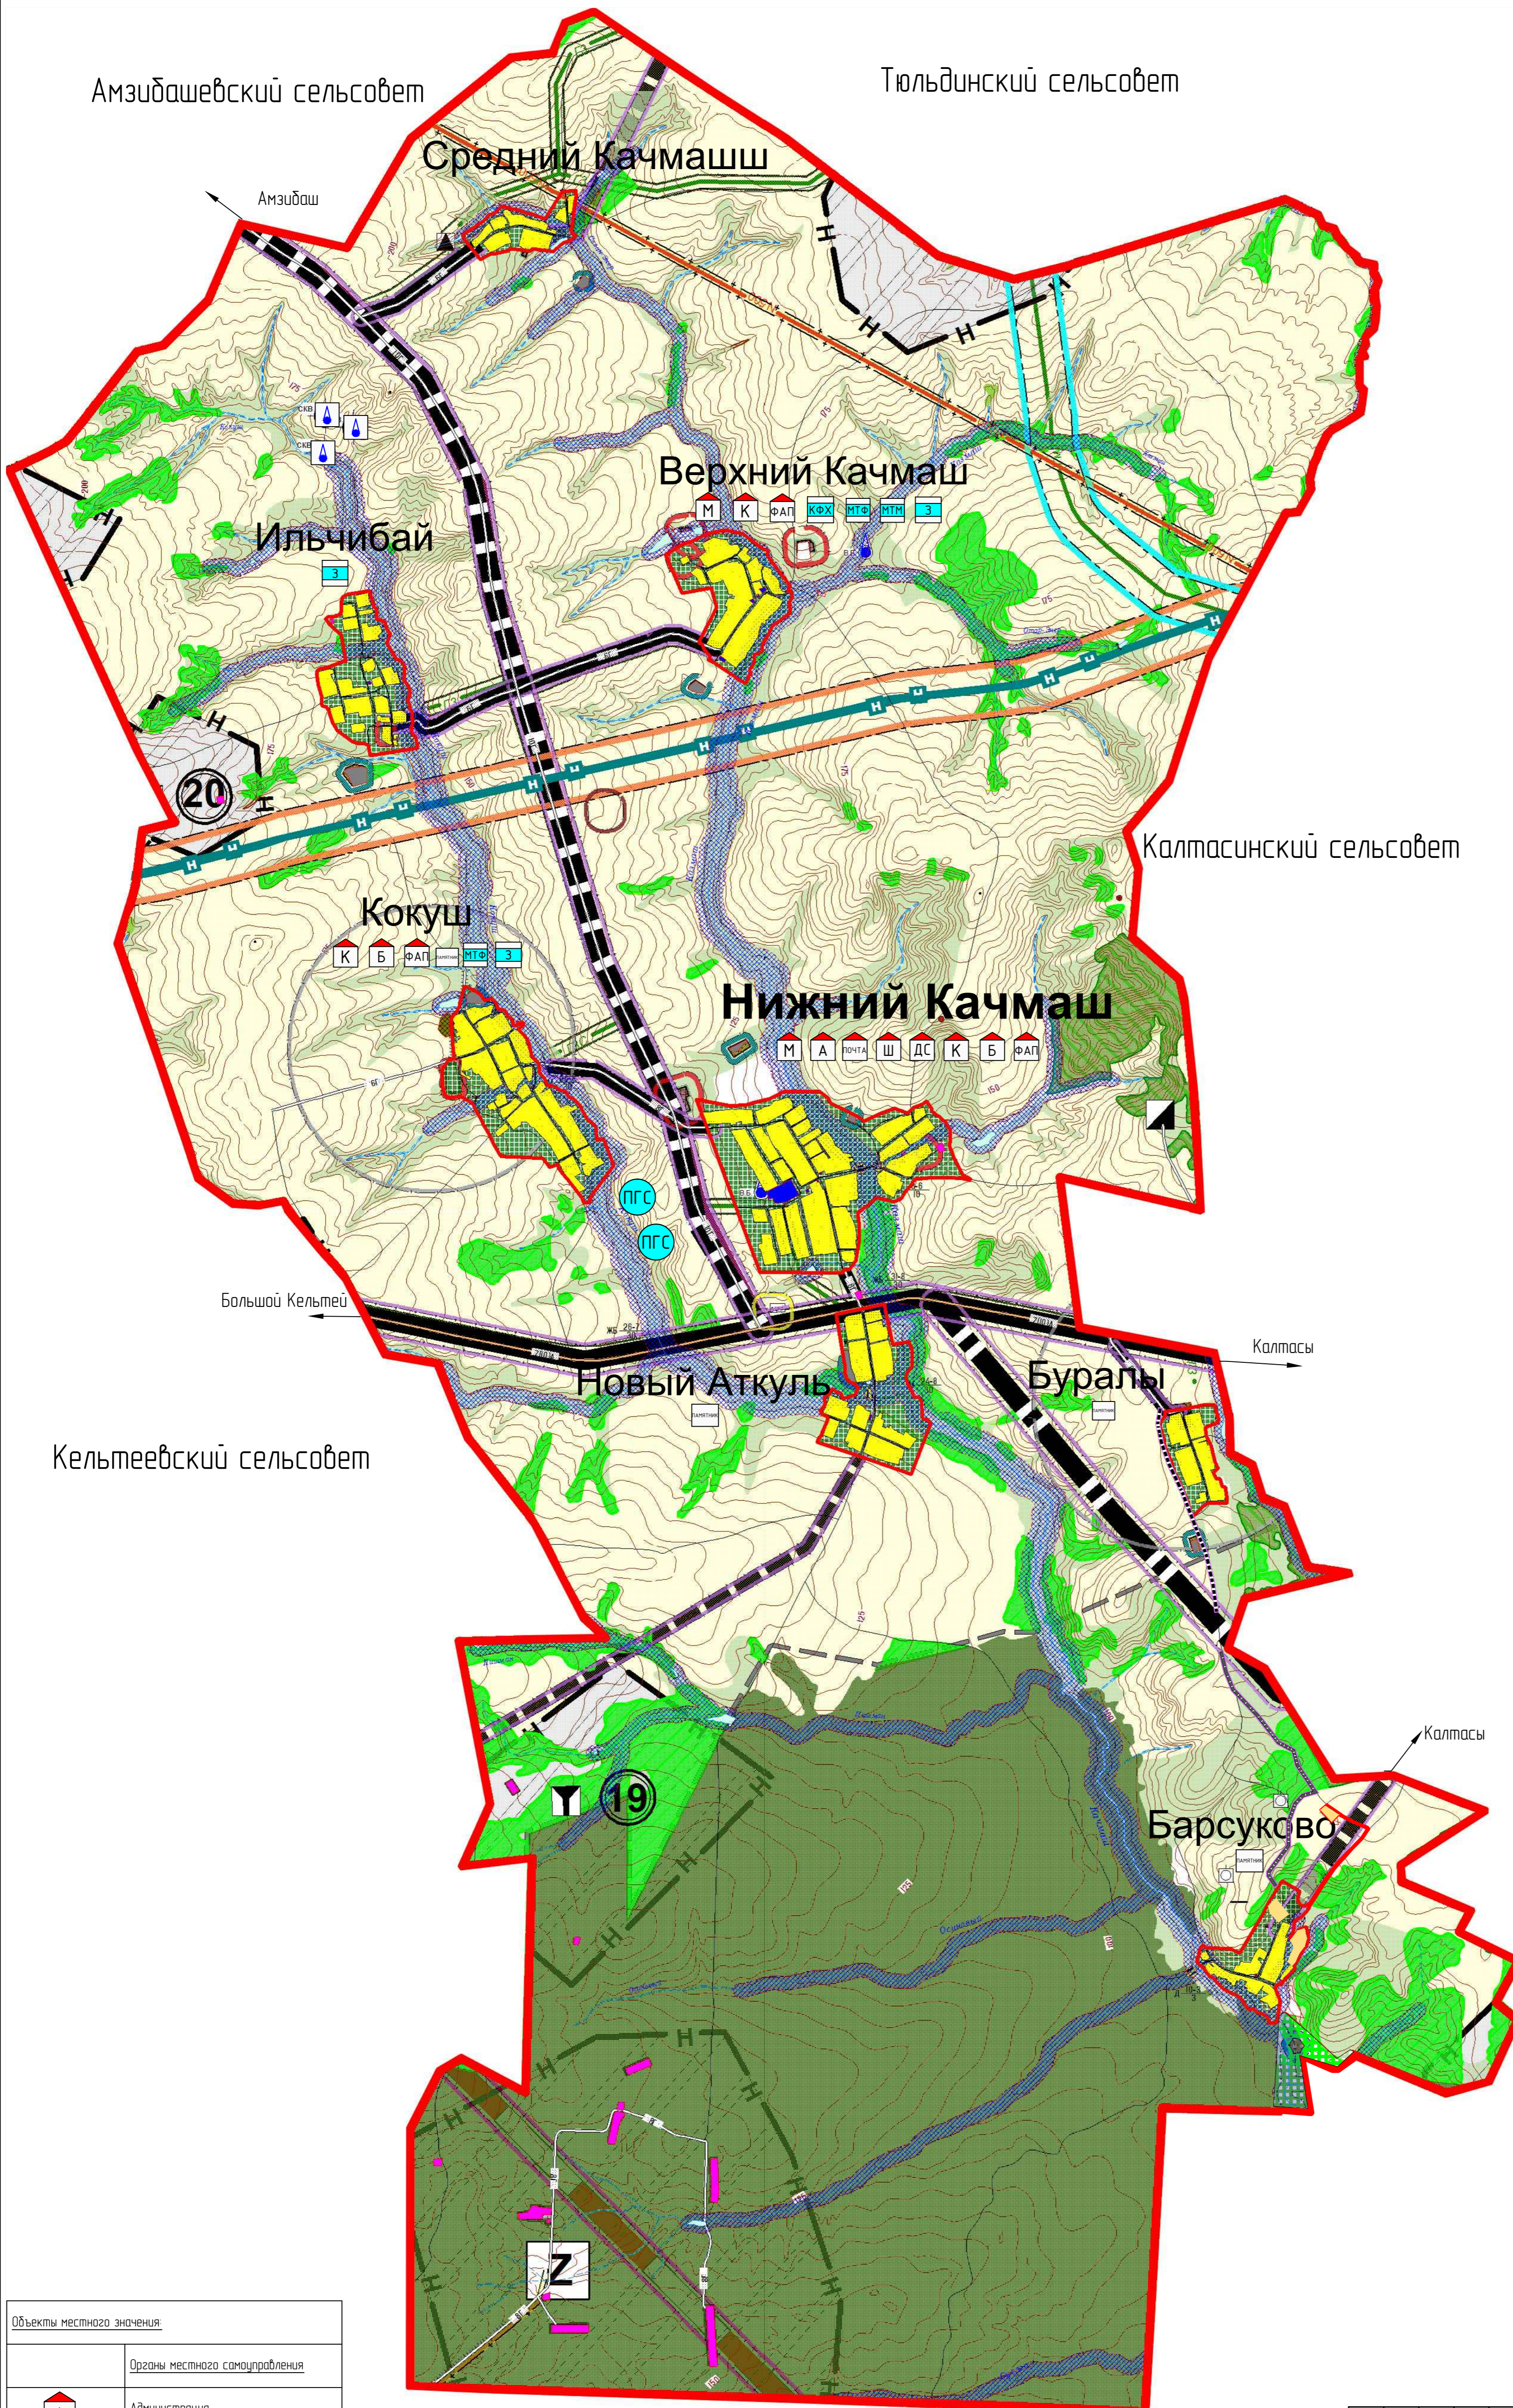

Условные обозначения:	
Территориальные границы:	
	Сельского поселения
	Населенного пункта
	Лесничеств
Функциональные зоны:	
	Сельскохозяйственные земли внутри населенных пунктов
	Земли населенных пунктов
Жилая зона	
	Зона личного подсобного хозяйства
Общественно-деловая зона	
	Зона всех видов общественно-деловой застройки
Производственная зона	
	Зона объектов производственного назначения
Зона инженерной и транспортной инфраструктуры	
	Дороги местного значения
	Дороги грунтовые проселочные
	Дороги районного значения
	Скважины источников водоснабжения
	Подстанция
	Границы добычи нефти
	Магистральный нефтепровод
	Магистральный газопровод
	Газопровод высокого давления
	Линия электропередач 500 кВ
	Железная дорога (проект)
Рекреационная зона	
	Леса в лесостепной зоне
	Государственный лесной фонд
	Зона поверхностных водных объектов
	Пересыхающие реки
	Луга
	Пашни
Зоны с особыми условиями использования территории	
	Водоохранная зона водных объектов
	Санитарно-защитная зона от кладбищ
	Санитарно-защитная зона от промышленных объектов
	Санитарно-защитная зона от ТБО
	Санитарно-защитная зона от районных автодорог
	Санитарно-защитная зона от ЛЭП
	Санитарно-защитная зона от газопровода высокого давления
	Санитарно-защитная зона от магистрального газопровода
	Санитарно-защитная зона от магистрального нефтепровода
	Санитарно-защитная зона от АГЭС
Зона особого назначения	
	Зона кладбищ
	Зона ТБО
Полезные ископаемые	
	Песок-опочитель
	Кирпичная глина
	Песчано-гравийная смесь
	Месторождение нефти

Объекты местного значения	
	Органы местного самоуправления
	Администрация
	Почта
	ОКС учебно-образовательного назначения
	Школа
	Детский сад

	ОКС культурно-досугового назначения		ОКС здравоохранения		Молочно-товарная ферма
	Сельский дом культуры		Фельдшерско-акушерский пункт		Машинно-тракторные мастерская
	Сельская библиотека		ОКС малого и среднего бизнеса		Зернохранилище
	Памятник (обелиск)		Магазин		

01/10-2017-ГД-ГП					
Генеральный план сельского поселения Нижнекачмашевский сельсовет Муниципального района Калтасинский район Республики Башкортостан до 2037 года					
Изм.	Колуч.	Лист	№ док.	Подп.	Дата
Разраб.	Лукманов				
Проверил	Мачнев				
Н.контр.	Толстов				
ГИП	Лукманов				
Директор	Халиуллин				
				Стадия	Лист
				п	5
				Листов	22
ООО "СтатусСтройПроект"					